


# SOUHLAS S PLATNOSTÍ DOKUMENTACE

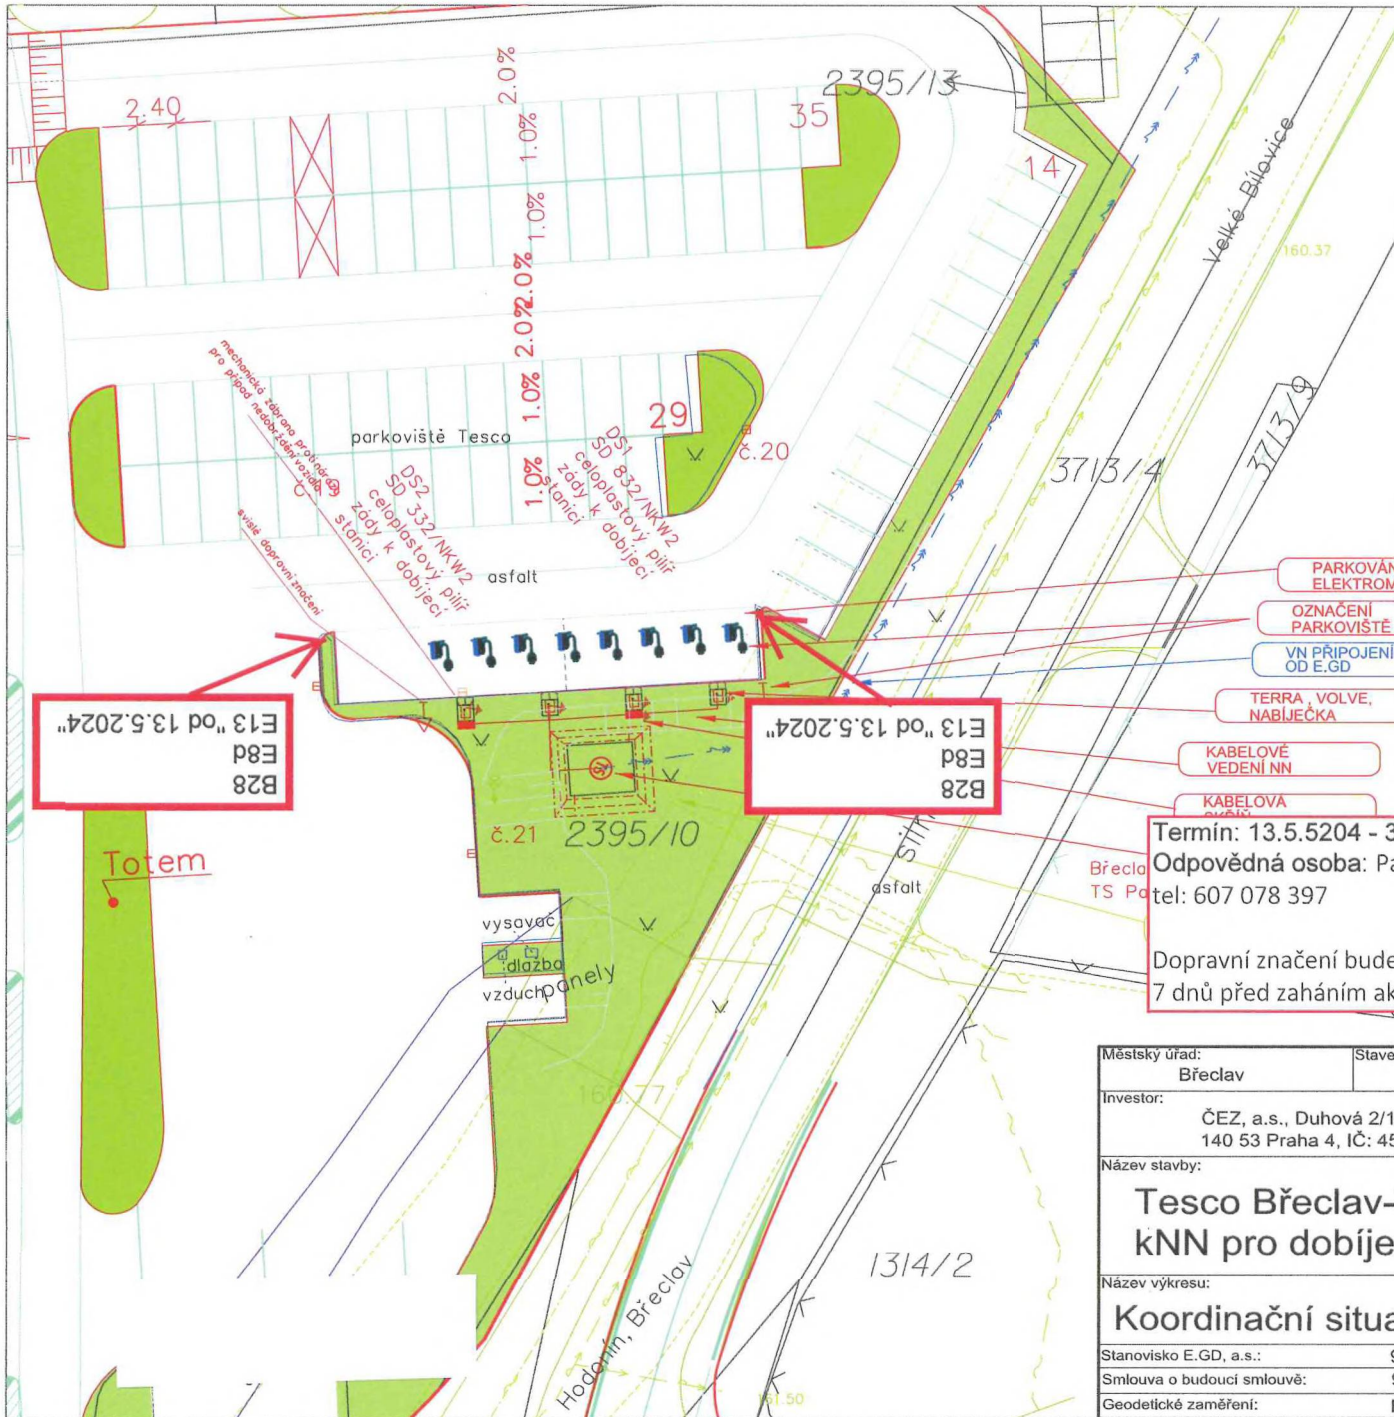

Břeclav

- PARKOVÁNÍ ELEKTROMOBILŮ
- OZNAČENÍ PARKOVIŠTĚ
- VN PŘIPOJENÍ OD E.GD
- TERRA, VOLVE, NABÍJEČKA
- KABELOVÉ VEDENÍ NN
- KABELOVÁ

E13 "od 13.5.2024"  
E8d  
B28

E13 "od 13.5.2024"  
E8d  
B28

**Termín: 13.5.2024 - 30.6.2024**  
**Odpovědná osoba: Pavel Kříž**  
 tel: 607 078 397

Dopravní značení bude osazeno  
7 dnů před zahájením akce



Digitálně podepsal Ing. Josef Mezek  
 DN: c=cz, o=Josef Mezek, ou=ČKAIT, ou=ČKAIT, ou=Josef Mezek, ou=Mezek  
 Serial: 130, Issued: 2024.08.17 08:25:00  
 Datum: 2024.08.17 12:10:17 +02:00

- projektované zařízení
- - - projektované chráničky
- zařízení E.GD
- katastrální hranice
- ⊕ veřejné osvětlení
- plynovod
- telekomunikační vedení
- vodovod
- splaška
- dešťovka

Městský úřad: Břeclav	Stavební úřad: Břeclav
Investor: ČEZ, a.s., Duhová 2/1444, 140 53 Praha 4, IČ: 45274649	
Název stavby: <b>Tesco Břeclav-TS, kNN pro dobíjecí stanice</b>	
Název výkresu: <b>Koordinační situační výkres</b>	
Stanovisko E.GD, a.s.:	9001794196
Smlouva o budoucí smlouvě:	9001794196
Geodetické zaměření:	Hrdlička spo. s.r.o.

<b>ELEKTROMONTÁŽE</b> s.r.o.		
ELEKTROMONTÁŽE s.r.o., Polní 450, 252 29 Lety		
Projektant:	IČ: 25741101	DIČ: CZ25741101
Vedoucí projektu:	Brož Václav	ČKAIT TT00 0012348
Vypracoval:	Mezek Josef, Ing.	ČKAIT IT00 0014161
Stupeň:	PPS	Číslo zakázky: P220090
Měřítko:	1 : 500	Datum: 08/2023
Číslo stavby:	P220090	<b>C3</b>