
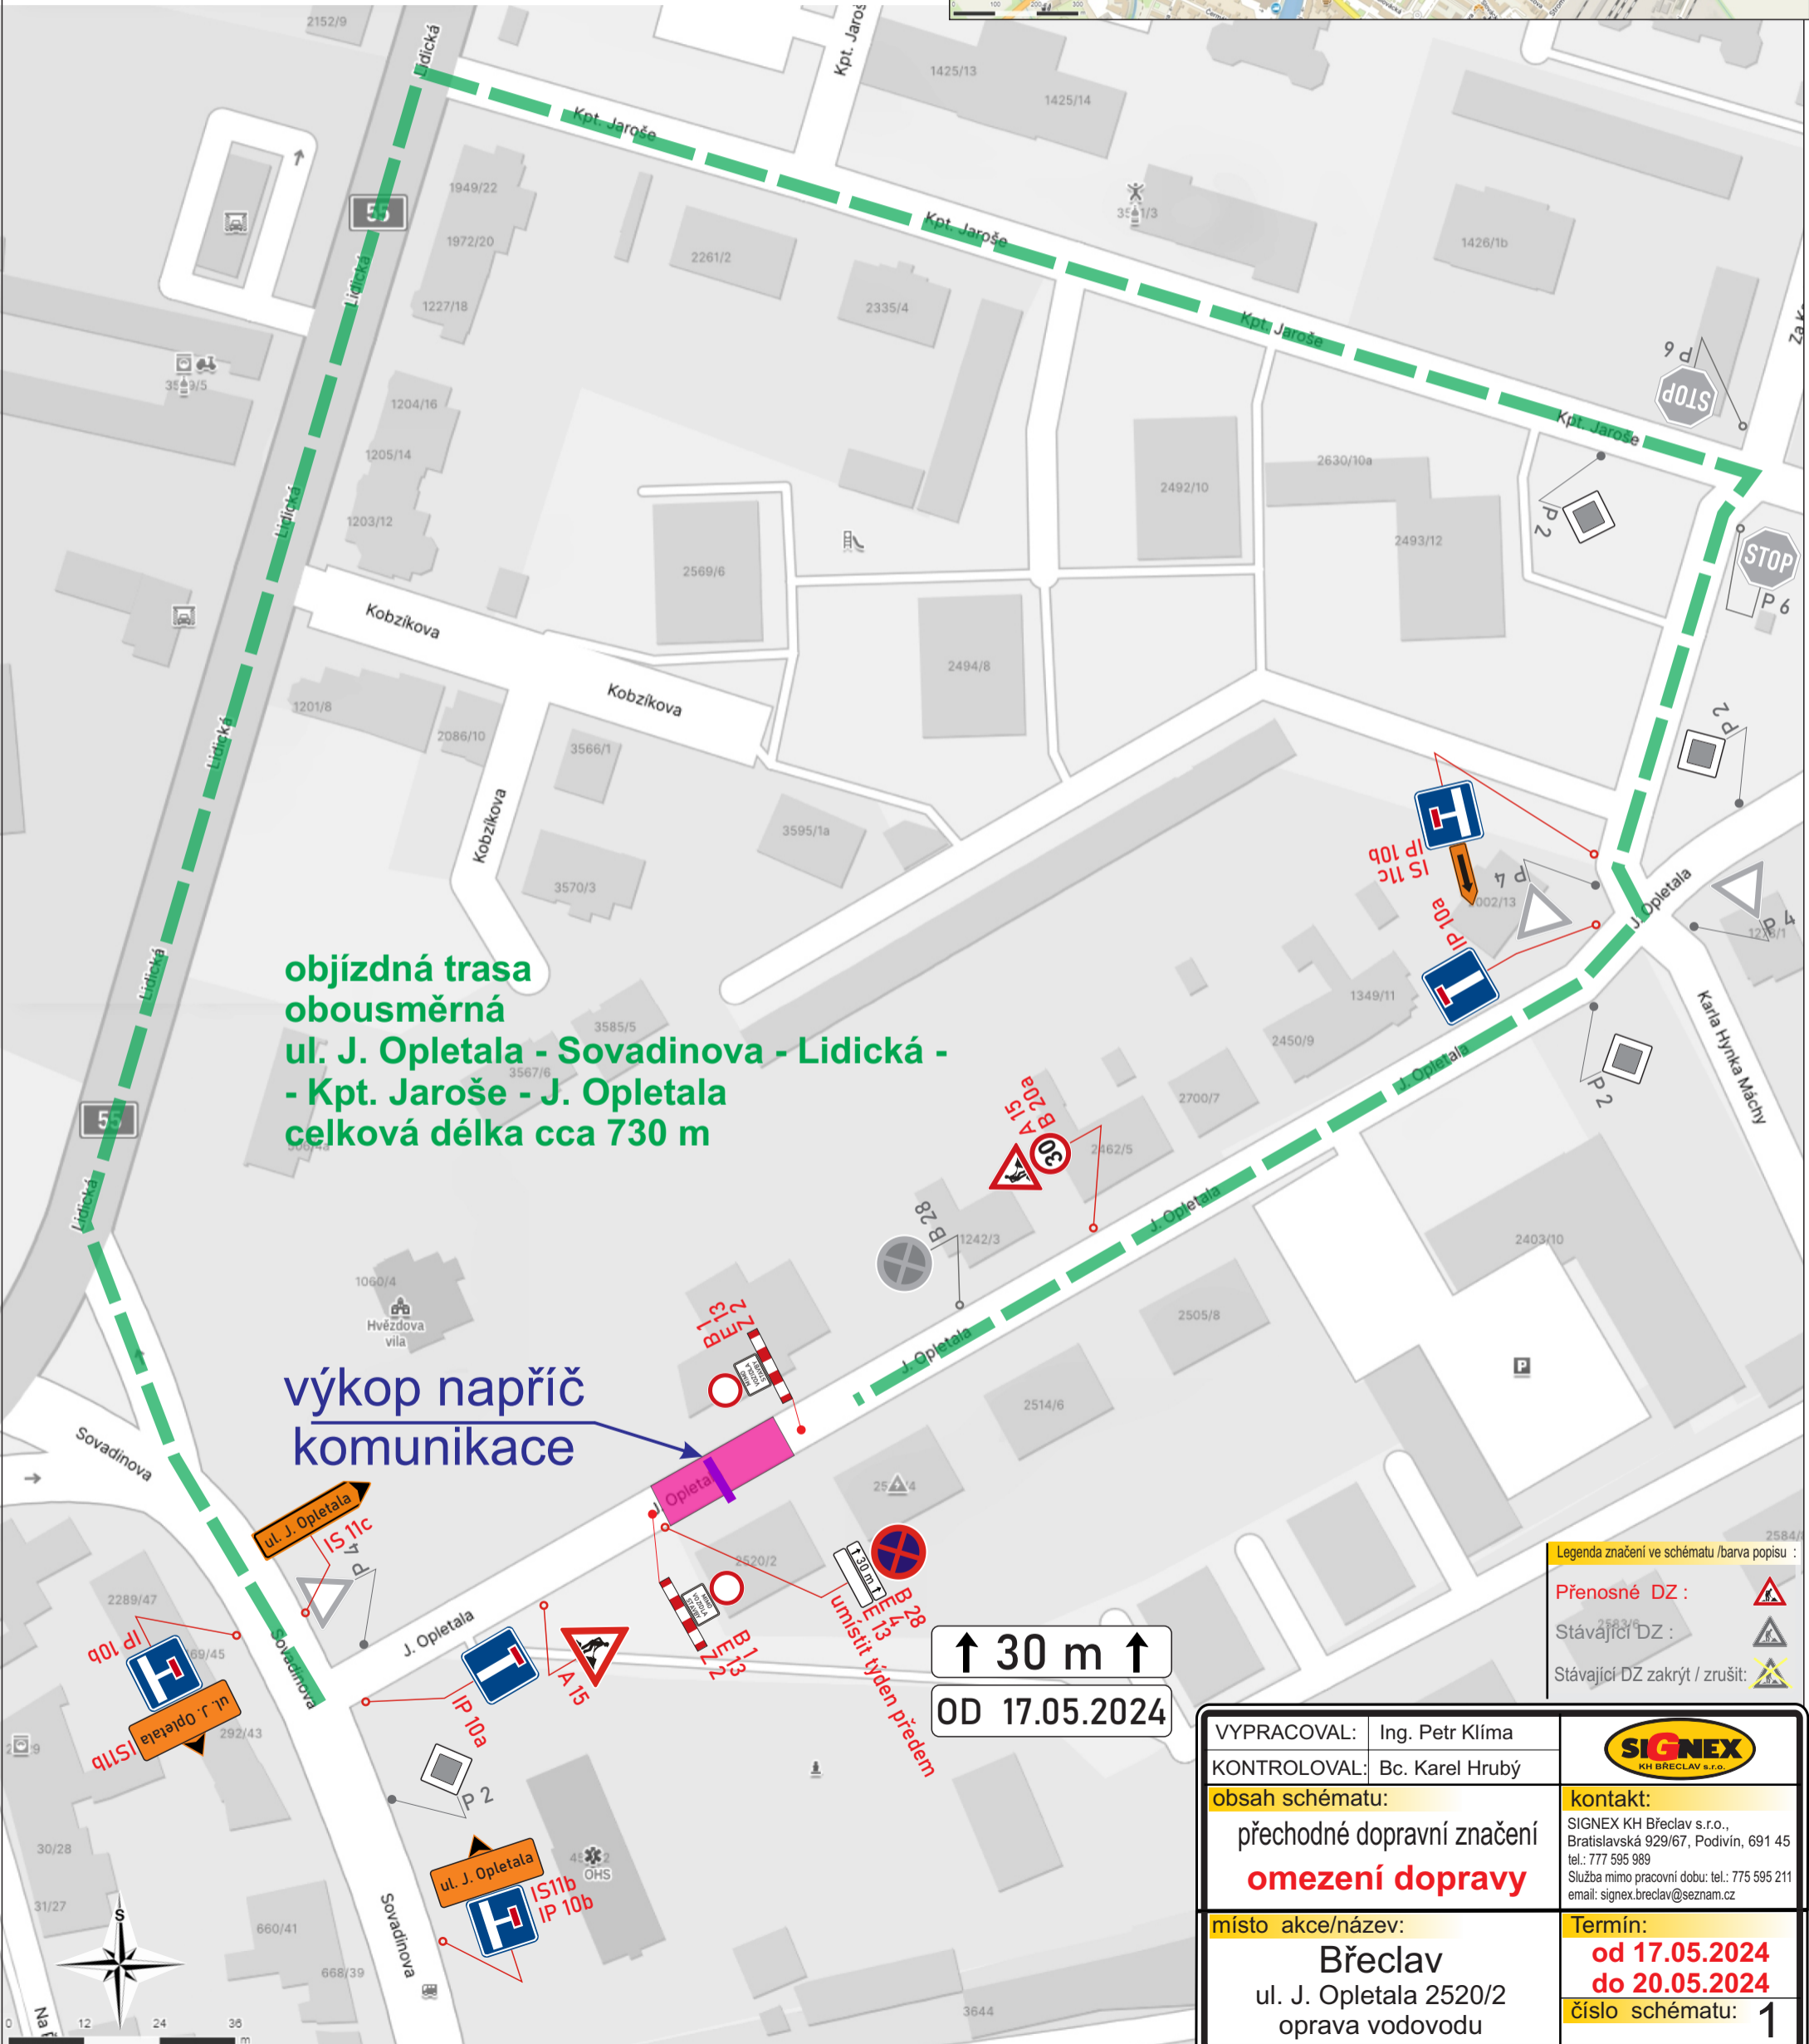


Břeclav, ul. J. Opletala 2520/2  
úplná uzavírka MK  
**od 17.05. - do 20.05.2024**  
oprava vodovodu

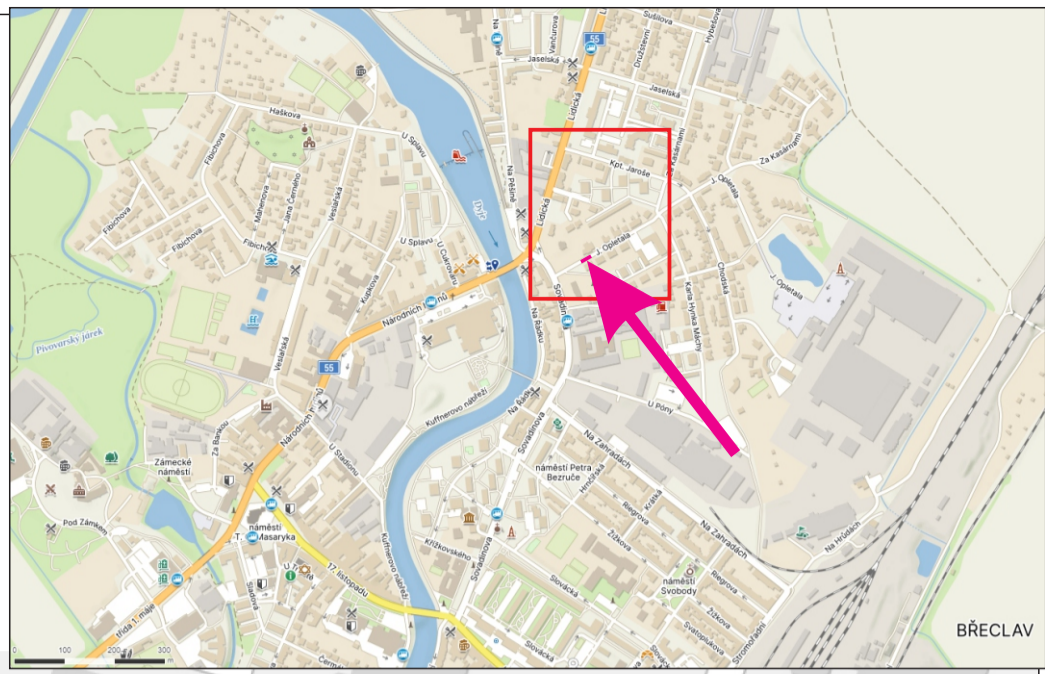

**objízdná trasa  
obousměrná  
ul. J. Opletala - Sovadinova - Lidická -  
- Kpt. Jaroše - J. Opletala  
celková délka cca 730 m**

**výkop napříč  
komunikace**

**↑ 30 m ↑  
OD 17.05.2024**

Legenda značení ve schématu /barva popisu :  
Přenosné DZ :   
Stávající DZ :   
Stávající DZ zakryt / zrušit:

|                   |   |   |
|-------------------|---|---|
| VYPRACOVAL:       | Ing. Petr Klíma   |   |
| KONTROLOVAL:      | Bc. Karel Hrubý   |   |
| obsah schématu:   | přechodné dopravní značení<br><b>omezení dopravy</b>        | kontakt:<br>SIGNEX KH Břeclav s.r.o.,<br>Bratislavská 929/67, Podivín, 691 45<br>tel.: 777 595 989<br>Služba mimo pracovní dobu: tel.: 775 595 211<br>email: signex.breclav@seznam.cz |
| místo akce/název: | <b>Břeclav</b><br>ul. J. Opletala 2520/2<br>oprava vodovodu | Termín:<br><b>od 17.05.2024<br/>do 20.05.2024</b><br>číslo schématu: <b>1</b>   |