

Celková délka stavby - 450m
Práce bude probíhat po polovinách,
Značení bude umístěno podle
skutečného postupu prací

Signální plán (délka cyklu 150s):



Název: Hrušky III/05531


Místo: Hrušky, ul. U Zbrojnice


Termín : od 27. 5. do 12. 7. 2024

Odpovědná osoba: Ing. David Prachař, +420 606 041 702



Zhotovitel stavby: Swietelsky s.r.o.

Dopravní značení je navrženo dle TP 66.

Obec Hrušky	Vypracoval:	 ViaDesigne, s.r.o. Na Zahradách 16, 690 02 Břeclav Tel. 519 326 370 e-mail: viadesigne@viadesigne.eu
Hrušky III/05531	Martin Skuhřavý	

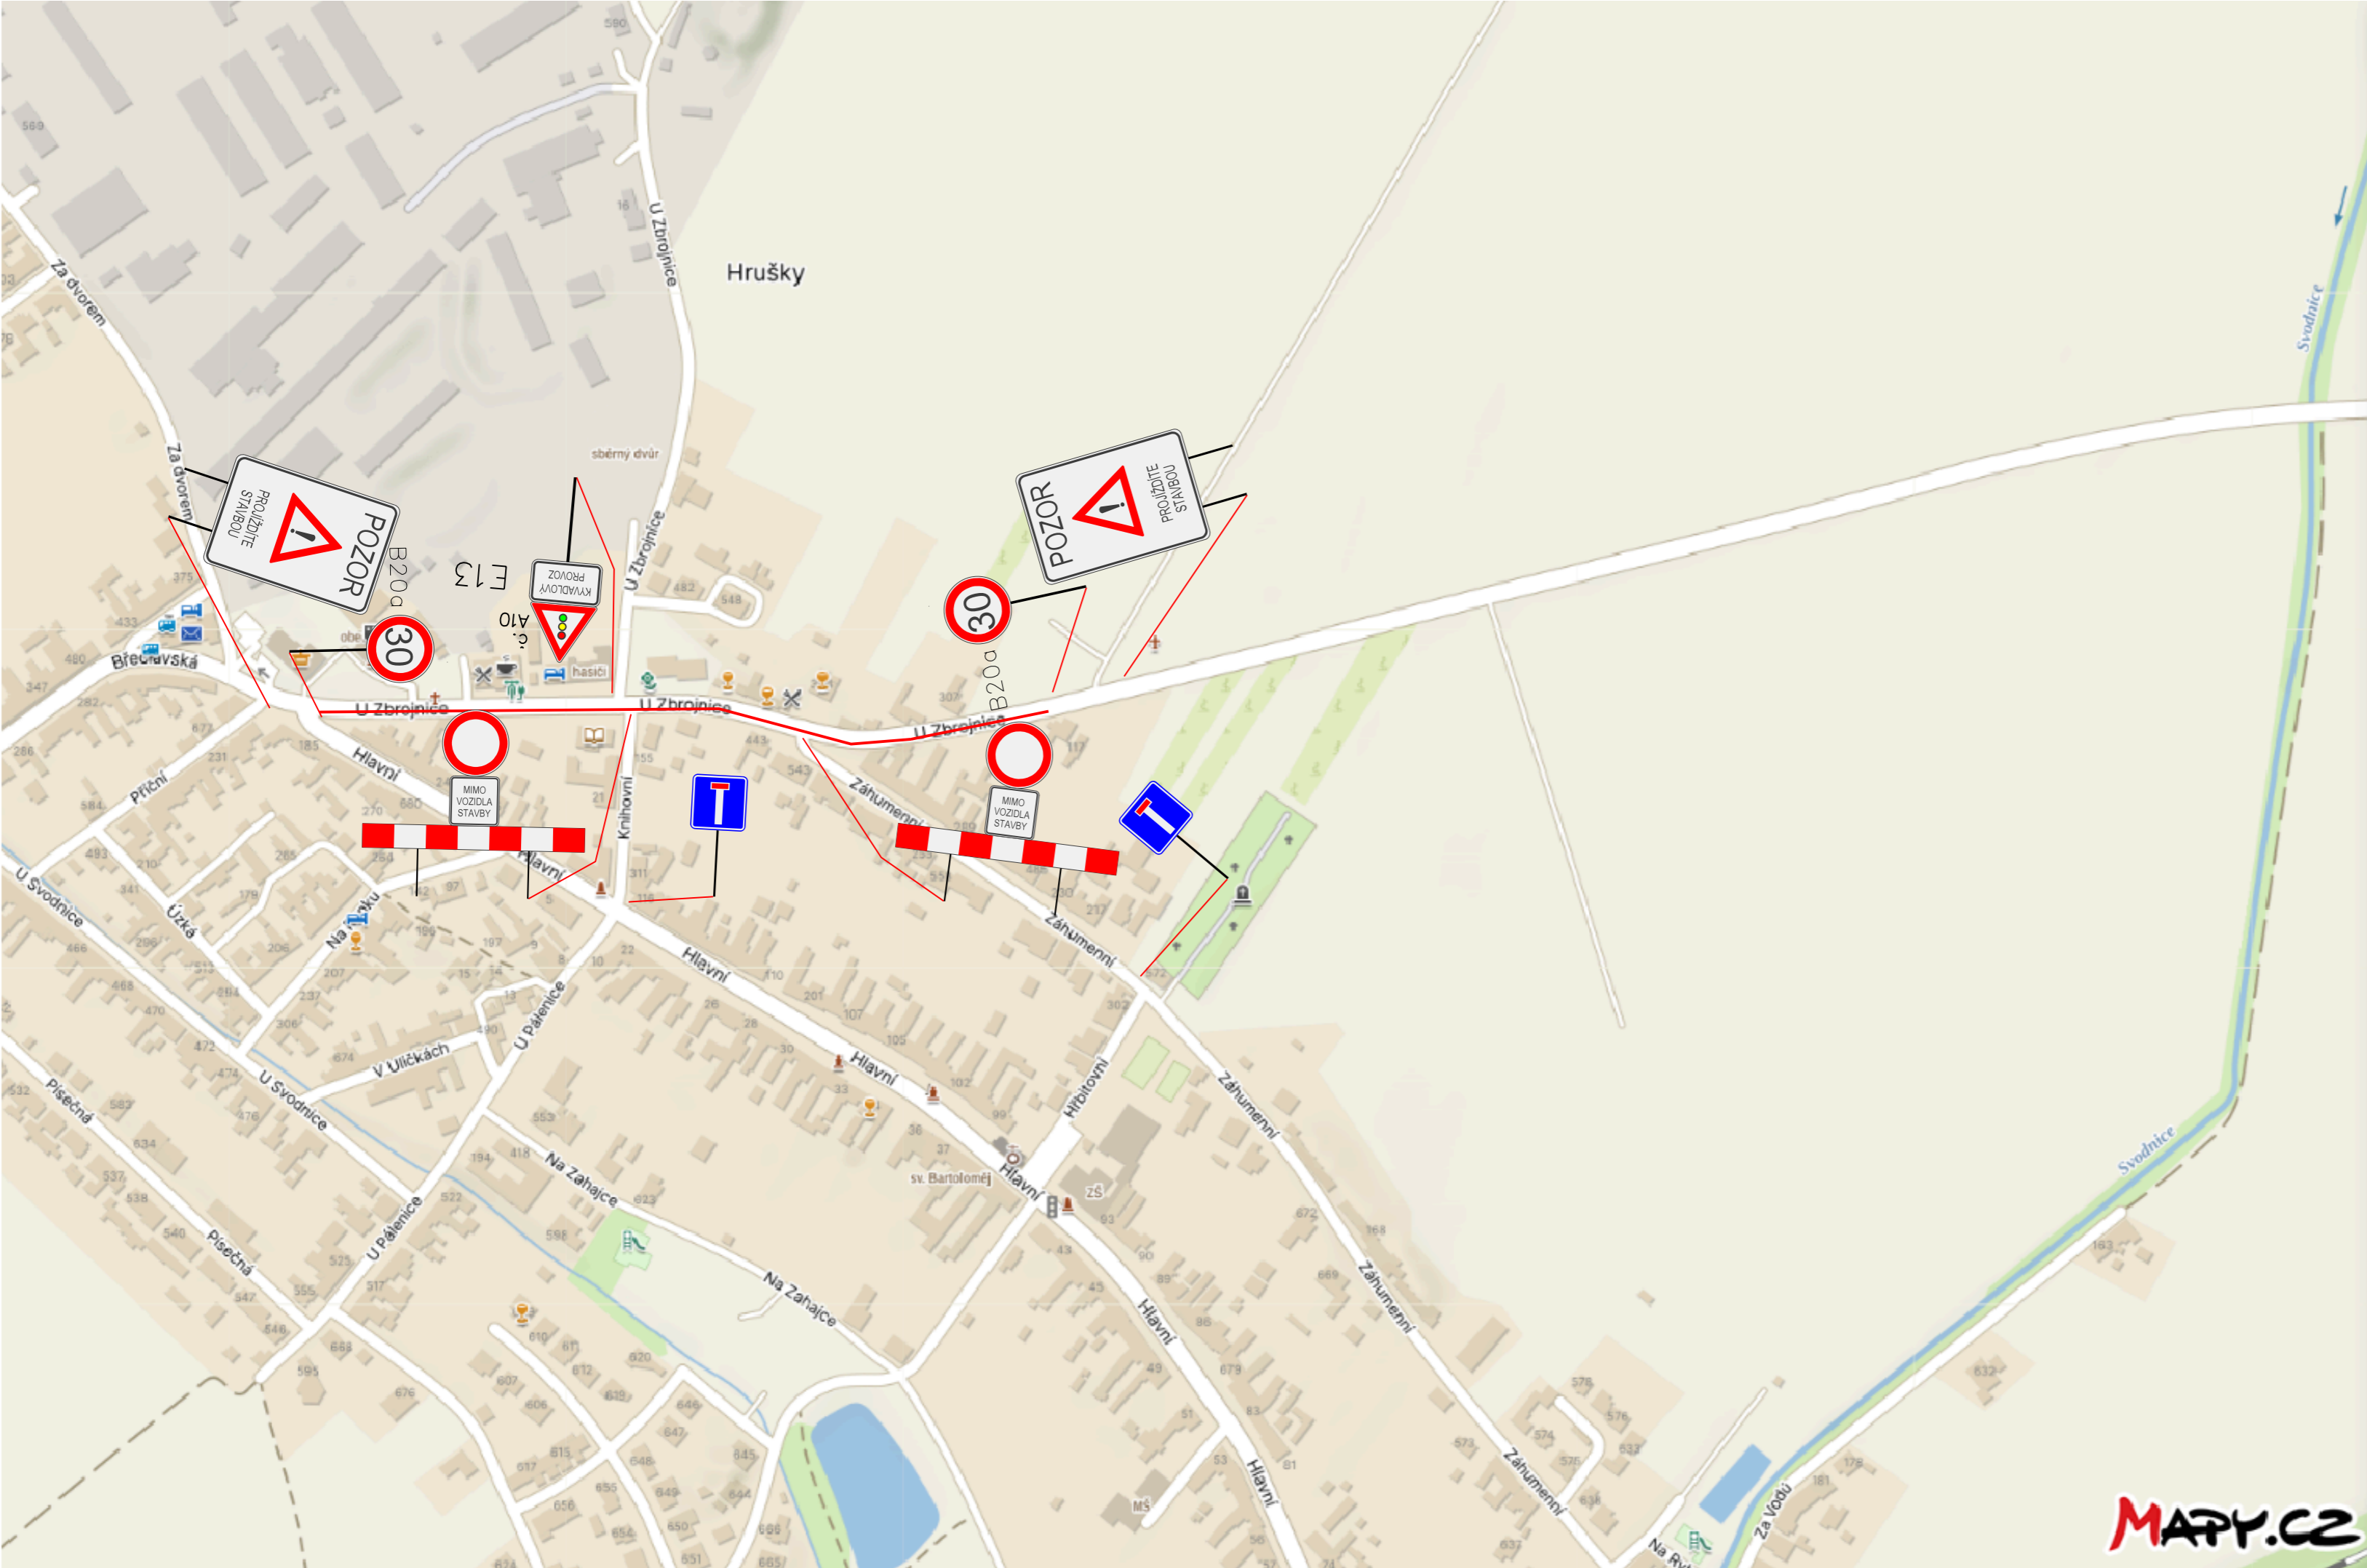


SEMAFOROVÁ SOUSTAVA PŘI POKLÁDCE KRYTU PRACOVNÍ MÍSTO PŘI VÝMĚNĚ OBRUB A DEŠŤOVÝCH VPUSTI

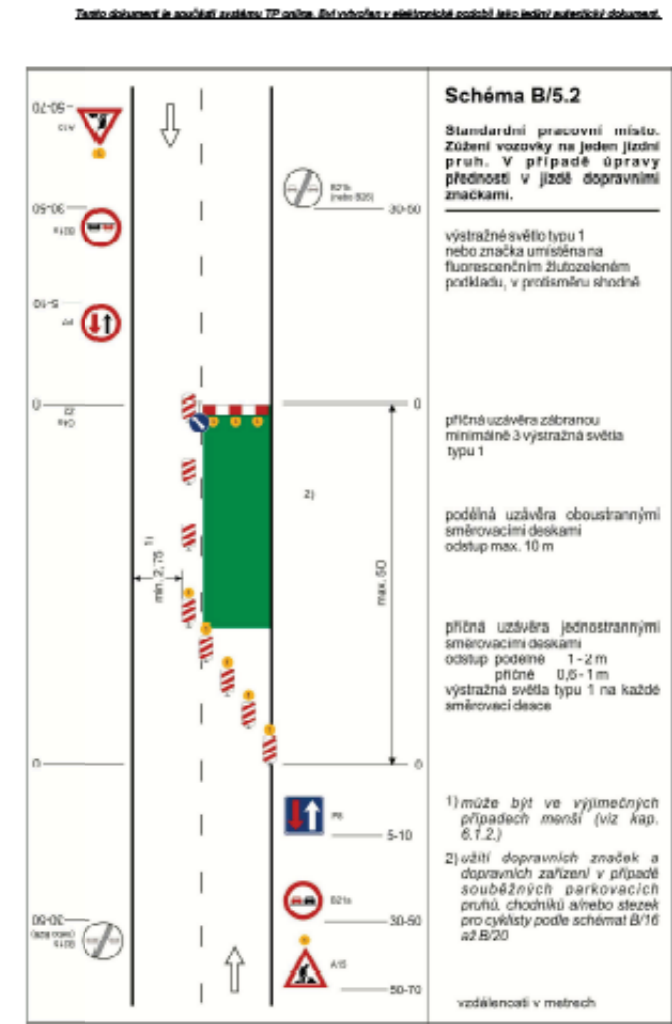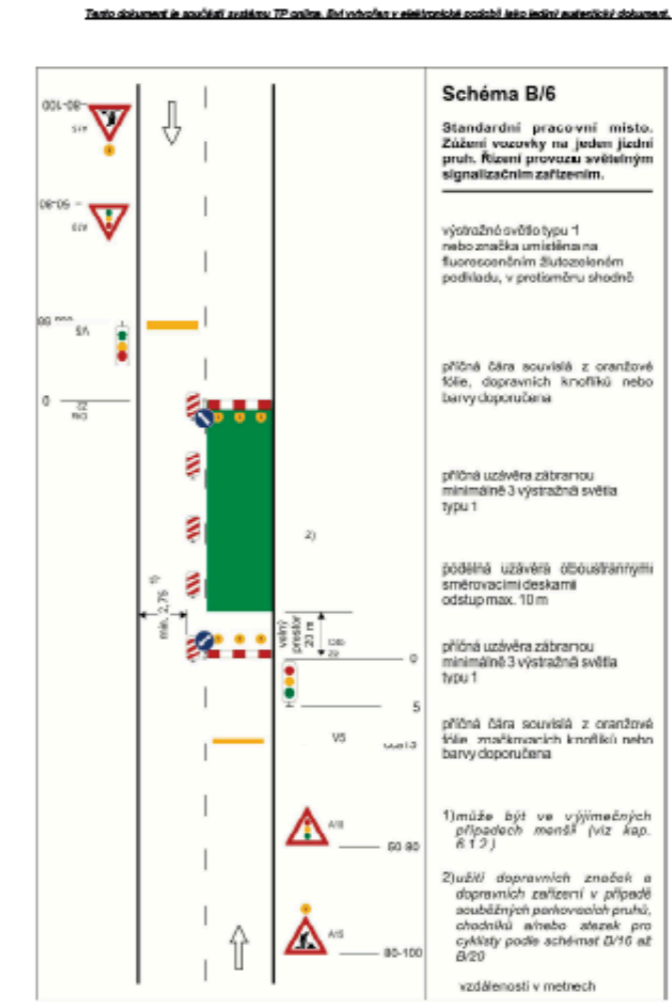

Celková délka stavby - 450m
Práce bude probíhat po polovinách,
Značení bude umístěno podle
skutečného postupu prací

Signální plán (délka cyklu 150s):

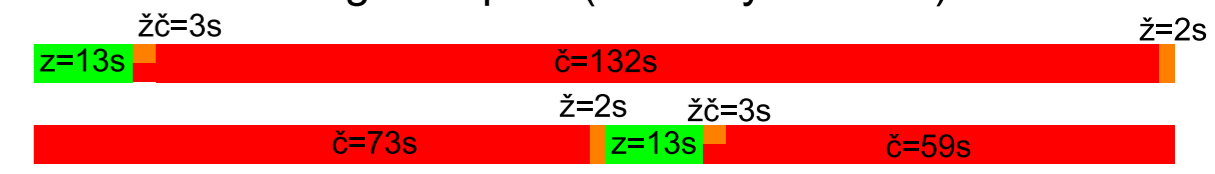

Název: Hrušky III/05531
Místo: Hrušky, ul. U Zbrojnice
Termín : od 27. 5. do 12. 7. 2024
Odpovědná osoba: Ing. David Prachař, +420 606 041 702
Zhotovitel stavby: Swietelsky s.r.o.

Dopravní značení je navrženo dle TP 66.

Obec Hrušky	Vypracoval:	 ViaDesigne, s.r.o. Na Zahradách 16, 690 02 Břeclav Tel. 519 326 370 e-mail: viadesigne@viadesigne.eu
Hrušky III/05531	Martin Skuhravý	

